



# PIANO DI GOVERNO DEL TERRITORIO

---

## **PIANO DEI SERVIZI**

---

Franceschino Risatti - *Sindaco*  
dott. ssa Marilena Però - *Segretario comunale*  
arch. Giovanni Cigognetti - *Progettista*

---

ing. Benedetta Belli, arch. Lucia Massioli, arch. Laura Pagani - *collaboratori*  
Livio Cassa - *grafica*

---

## **SERVIZI SOCIALI**

### *STATO DI FATTO*

---

allegato: **SO**

fase: APPROVAZIONE

data: luglio 2011

aggiornamenti:

---



## SERVIZI SOCIALI (SO) - STATO DI FATTO

<b>ID</b>	<b>NOME SERVIZIO</b>	<b>GIUDIZIO QUALITATIVO SUGLI SPAZI</b>	<b>NECESSITA' DI INTERVENTI</b>	<b>COSTO TOT NECESSITA' INTERVENTI [€]</b>	<b>POTENZIALITA' E PREVISIONI</b>	<b>COSTO TOT POTENZIALITA' E PREVISIONI [€]</b>
1	centro di aggregazione infantile	(20+) CLASSE A				



		<b>centro di aggregazione infantile</b>
Indirizzo		via IV novembre
Piano dei Servizi		SP2.2

### PROPRIETA'

Pubblico	ente comunale
Privato	
Soggezione	

### FUNZIONE

Funzione	Categoria	servizi sociali
	Tipologia	centro di aggregazione
Punteggio	Funzione secondaria	
Giudizio	Funzione accessoria	

**5-7 classe B**

**CLASSE B (6)**

### DATI DIMENSIONALI

espressi in mq

Superficie catastale	non determinata
Superficie reale	327
Superficie lorda di pavimento totale	231
Superficie pertinenziale esterna	
Superficie totale	231





### VINCOLI CULTURALI

Tipologia

### VINCOLI AMMINISTRATIVI

Tipologia

### FATTIBILITA' GEOLOGICA

Classe

### ZONIZZAZIONE ACUSTICA

Classe

### PIANO PROTEZIONE CIVILE

Tipologia

### ACCESSIBILITA' E FRUIZIONE

Punteggio  Accessibilità

Punteggio  Servizi disponibili

Punteggio  Fruibilità

Punteggio  Bacino di utenza

Punteggio

Giudizio

### CONSERVAZIONE EDILIZIA

Punteggio  Stato

### QUALIFICAZIONE ENERGETICA

Attestato certificazione Energetica classe  si  parz.  no  non prev.

### GRADO DI SICUREZZA

Punteggio  Conformità norme antisismiche

Punteggio  Conformità barriere architettoniche

Punteggio  Conformità impianti elettrici

Punteggio  Conformità impianti idro-termo-sanitari

Punteggio  Conformità antincendio

Punteggio

Giudizio

Punteggio  Conformità altre norme di sicurezza

### SINTESI QUALITATIVA

Giudizio qualitativo sugli spazi

Necessità interventi

Potenzialità e previsioni



### DOTAZIONI

Dotazione minima	sala con servizi igienici	X
Dotazioni interne	più sale	X
	Sala conferenze/ riunioni	X
	bar/ ristorante/ cucina	X
Dotazioni esterne	campi da gioco/ attrezzature	
	spazio aperto (cortile con tavoli/ spazio per manifestazioni)	X
Impianti tecnologici	servizi multimediali	
Prestazioni aggiuntive	molteplicità dei servizi e/o servizi specializzati	X

### NECESSITA' INTERVENTI - POTENZIALITA' E PREVISIONI

--

Costo totale  
necessità interventi [€]

Costo totale  
potenzialità e previsioni [€]







Comune di  
Limone sul Garda  
Provincia di Brescia


# CENTRO DI AGGREGAZIONE INFANTILE

SO 1

STATO DI FATTO


studio associato arch. G. Cigognetti - arch. M. Piccardi - ing. C. Vitale - località S.Polo - Lonato (BS)

<b>Superficie catastale:</b>	non determinata
<b>Superficie reale:</b>	<b>327 mq</b>
<b>Superficie lorda di pavimento totale:</b>	<b>231 mq</b>

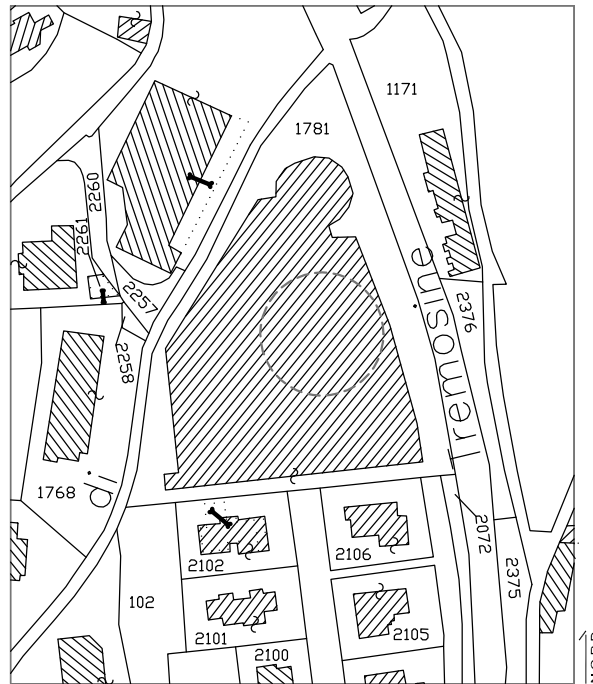

Estratto mappa catastale foglio n. 17

scala 1:2000

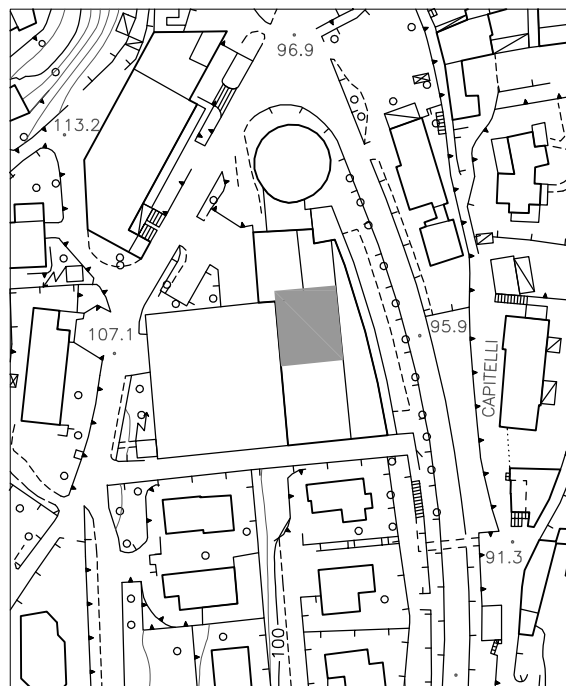

Estratto aerofotogrammetrico


scala 1:2000

LEGENDA



centro aggregazione



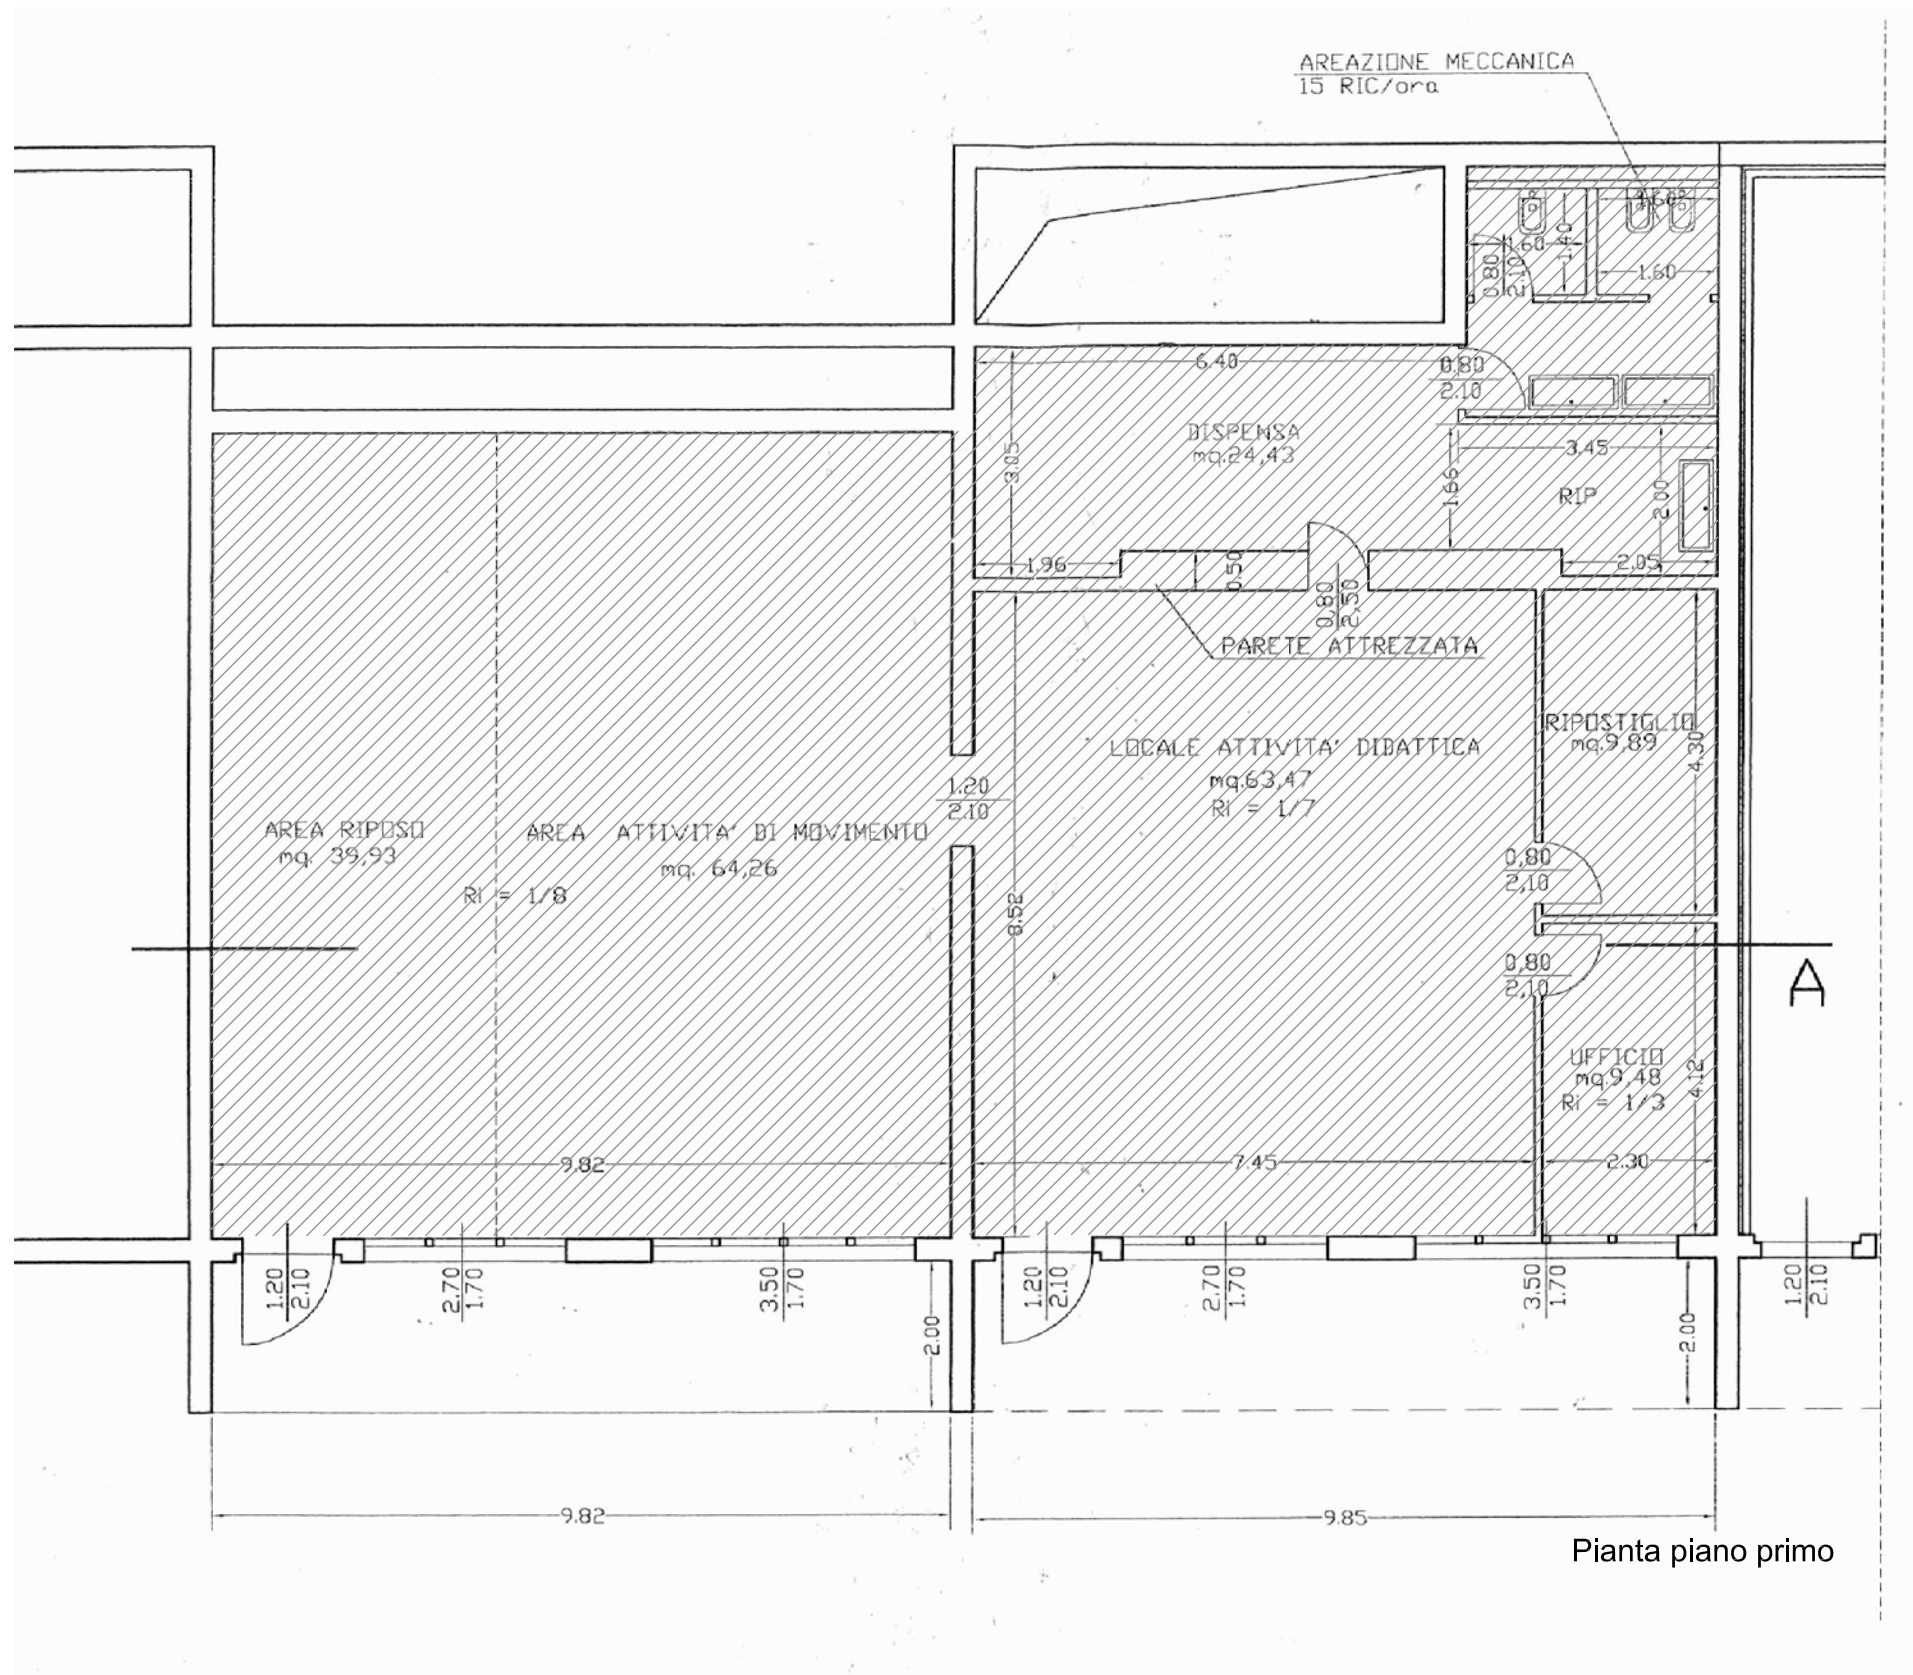

LEGENDA



Slp centro di aggregazione mq 231